

**LEGENDA**


	Parete divisoria in cartongesso autoportante, lastre tipo A bordo assottigliato da 12,5 mm di spessore
	Controparete a struttura metallica, lastre tipo A bordo assottigliato da 12,5 mm di spessore
	Interruttore unipolare, h 100 ←
	Presà 10/16, h 30 ←

**FORMEDIL**  
ENTE NAZIONALE PER LA  
FORMAZIONE E L'ADDESTRAMENTO  
PROFESSIONALE NELL'EDILIZIA



**DESCRIZIONE**  
Posatori di sistemi a secco in lastre  
Indirizzo base - Box esercitazioni corso  
CONTENUTO TAVOLA  
Sviluppo di un Computo Metrico Estimativo; pianta

<b>1</b>	Scala	Disegnato	Aggiornamenti
	1:20	Controllato	Rev. 04
		Data	12/10/17

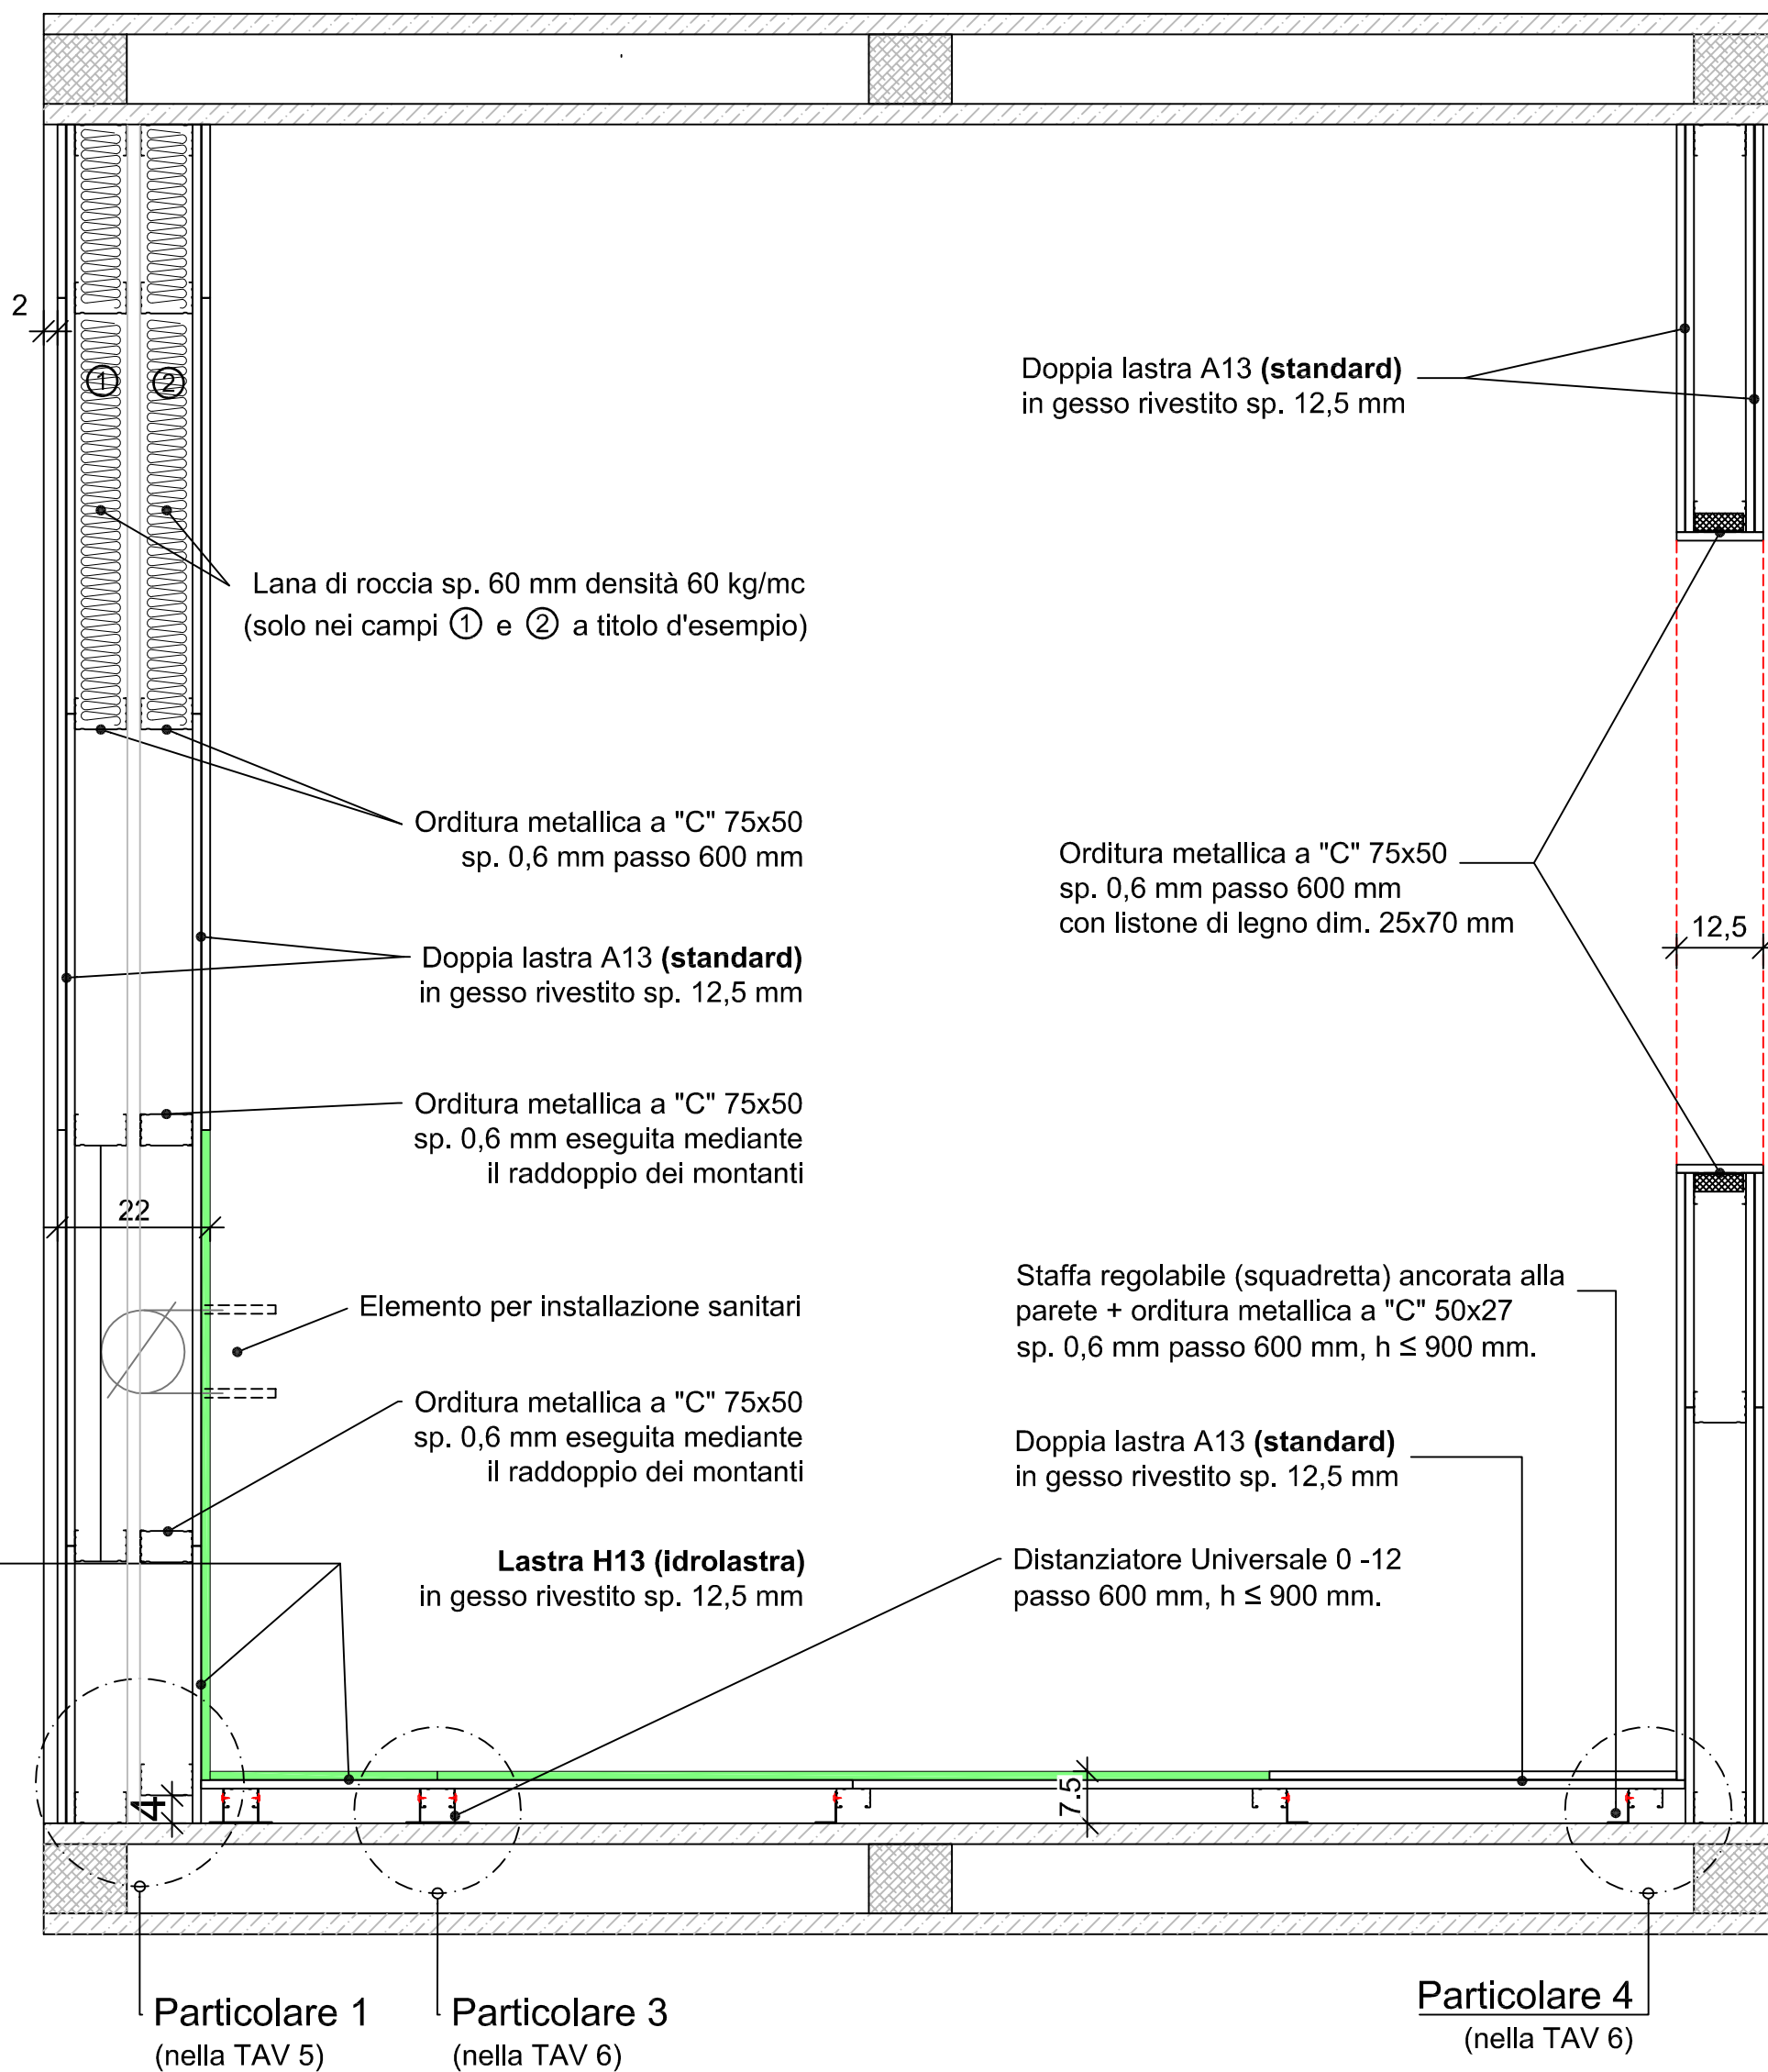

NOTA: dimensioni e spessori nominali, indicati per i vari elementi che compongono la struttura metallica, corrispondono a quanto contenuto nella norma di riferimento UNI 11424.

Per le dimensioni effettive si rimanda a quelle del produttore ove si effettua l'approvvigionamento dei materiali.

Si raccomanda, per l'esecuzione della lavorazione, l'uso di un unico sistema di un unico produttore.

**FORMEDIL**  
ENTE NAZIONALE PER LA  
FORMAZIONE E L'ADDESTRAMENTO  
PROFESSIONALE NELL'EDILIZIA

**asso  
gesso**

DESCRIZIONE

Posatori di sistemi a secco in lastre  
Indirizzo base - Box esercitazioni corso

CONTENUTO TAVOLA

Descrizione struttura. Pianta

<b>2b</b>	Scala	Disegnato	Aggiornamenti
	1:10	Controllato	Data
			Rev. 04
			12/10/17