



LEGENDA

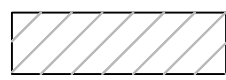

Parete divisoria eseguita nel rispetto della Norma di riferimento UNI 11424, con lastre di gesso A13 su orditure metalliche; doppio rivestimento sulla parete esterna, singolo rivestimento sulla parete interna; con requisiti di prestazione acustica.

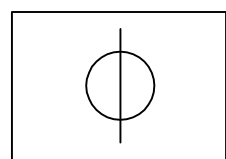

Controsoffitto eseguito nel rispetto della Norma di riferimento UNI 11424, con lastre di gesso A13 su doppia orditura metallica a "C" 50x27 sp. 0,6 mm. Orditura primaria passo max 900 mm, orditura secondaria passo 500 mm, pendini con gancio molla passo max 800 mm; con requisiti di prestazione acustica.


Intradosso controsoffitto finito: altezza variabile dichiarata dal candidato.

NOTE: per il docente, per il posizionamento struttura e lastre consultare la tavole: "materiale didattico supporto docente"



DESCRIZIONE			
Posatori di sistemi a secco in lastre Indirizzo base - Prova pratica			
CONTENUTO TAVOLA			
Disegno esecutivo: vista in pianta.			
P1	Scala	Disegnato	Aggiornamenti
	1:10	Controllato	Rev. 04
			Data
			12/10/17

Veletta in mezzeria del box

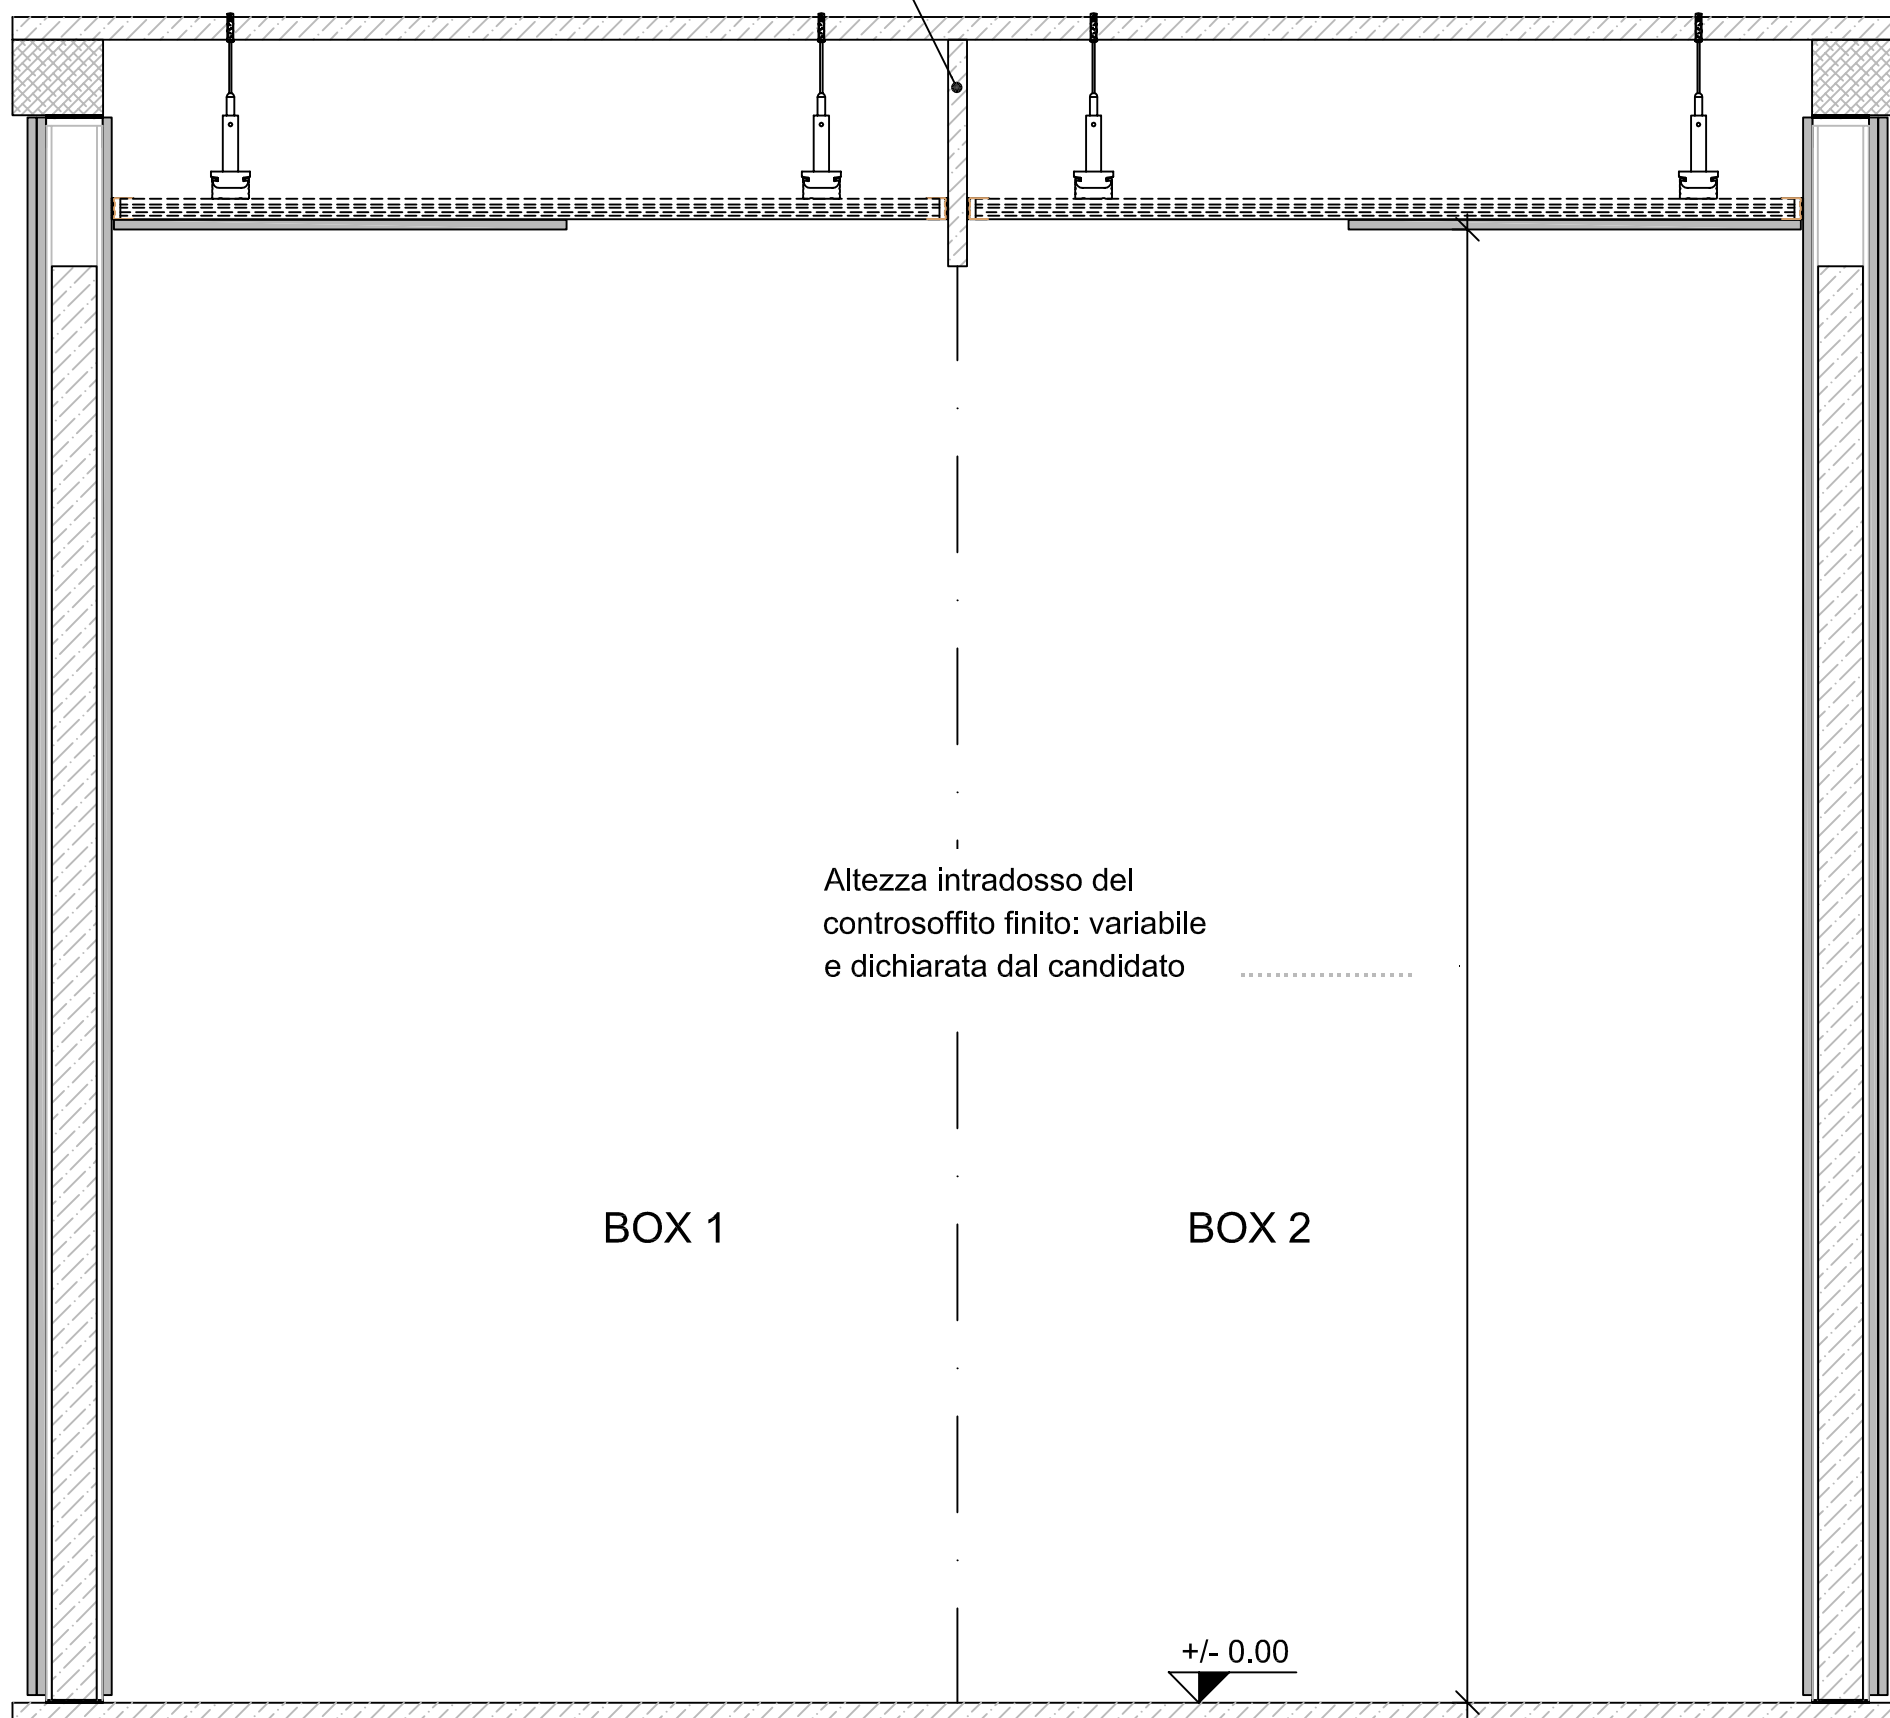

Altezza intradosso del
controsoffitto finito: variabile
e dichiarata dal candidato

BOX 1

BOX 2

+/- 0.00

SEZIONE A-A

NOTE: per il docente, per il posizionamento struttura e lastre consultare la tavole:
"materiale didattico supporto docente"

FORMEDIL
ENTE NAZIONALE PER LA
FORMAZIONE E L'ADDESTRAMENTO
PROFESSIONALE NELL'EDILIZIA




DESCRIZIONE

Posatori di sistemi a secco in lastre
Indirizzo base - Prova pratica.

CONTENUTO TAVOLA

Sezione A - A.
Controsoffitto a doppia orditura.

P2	Scala	Disegnato	Aggiornamenti
	1:10	Controllato	Rev. 04
			Data
			12/10/17

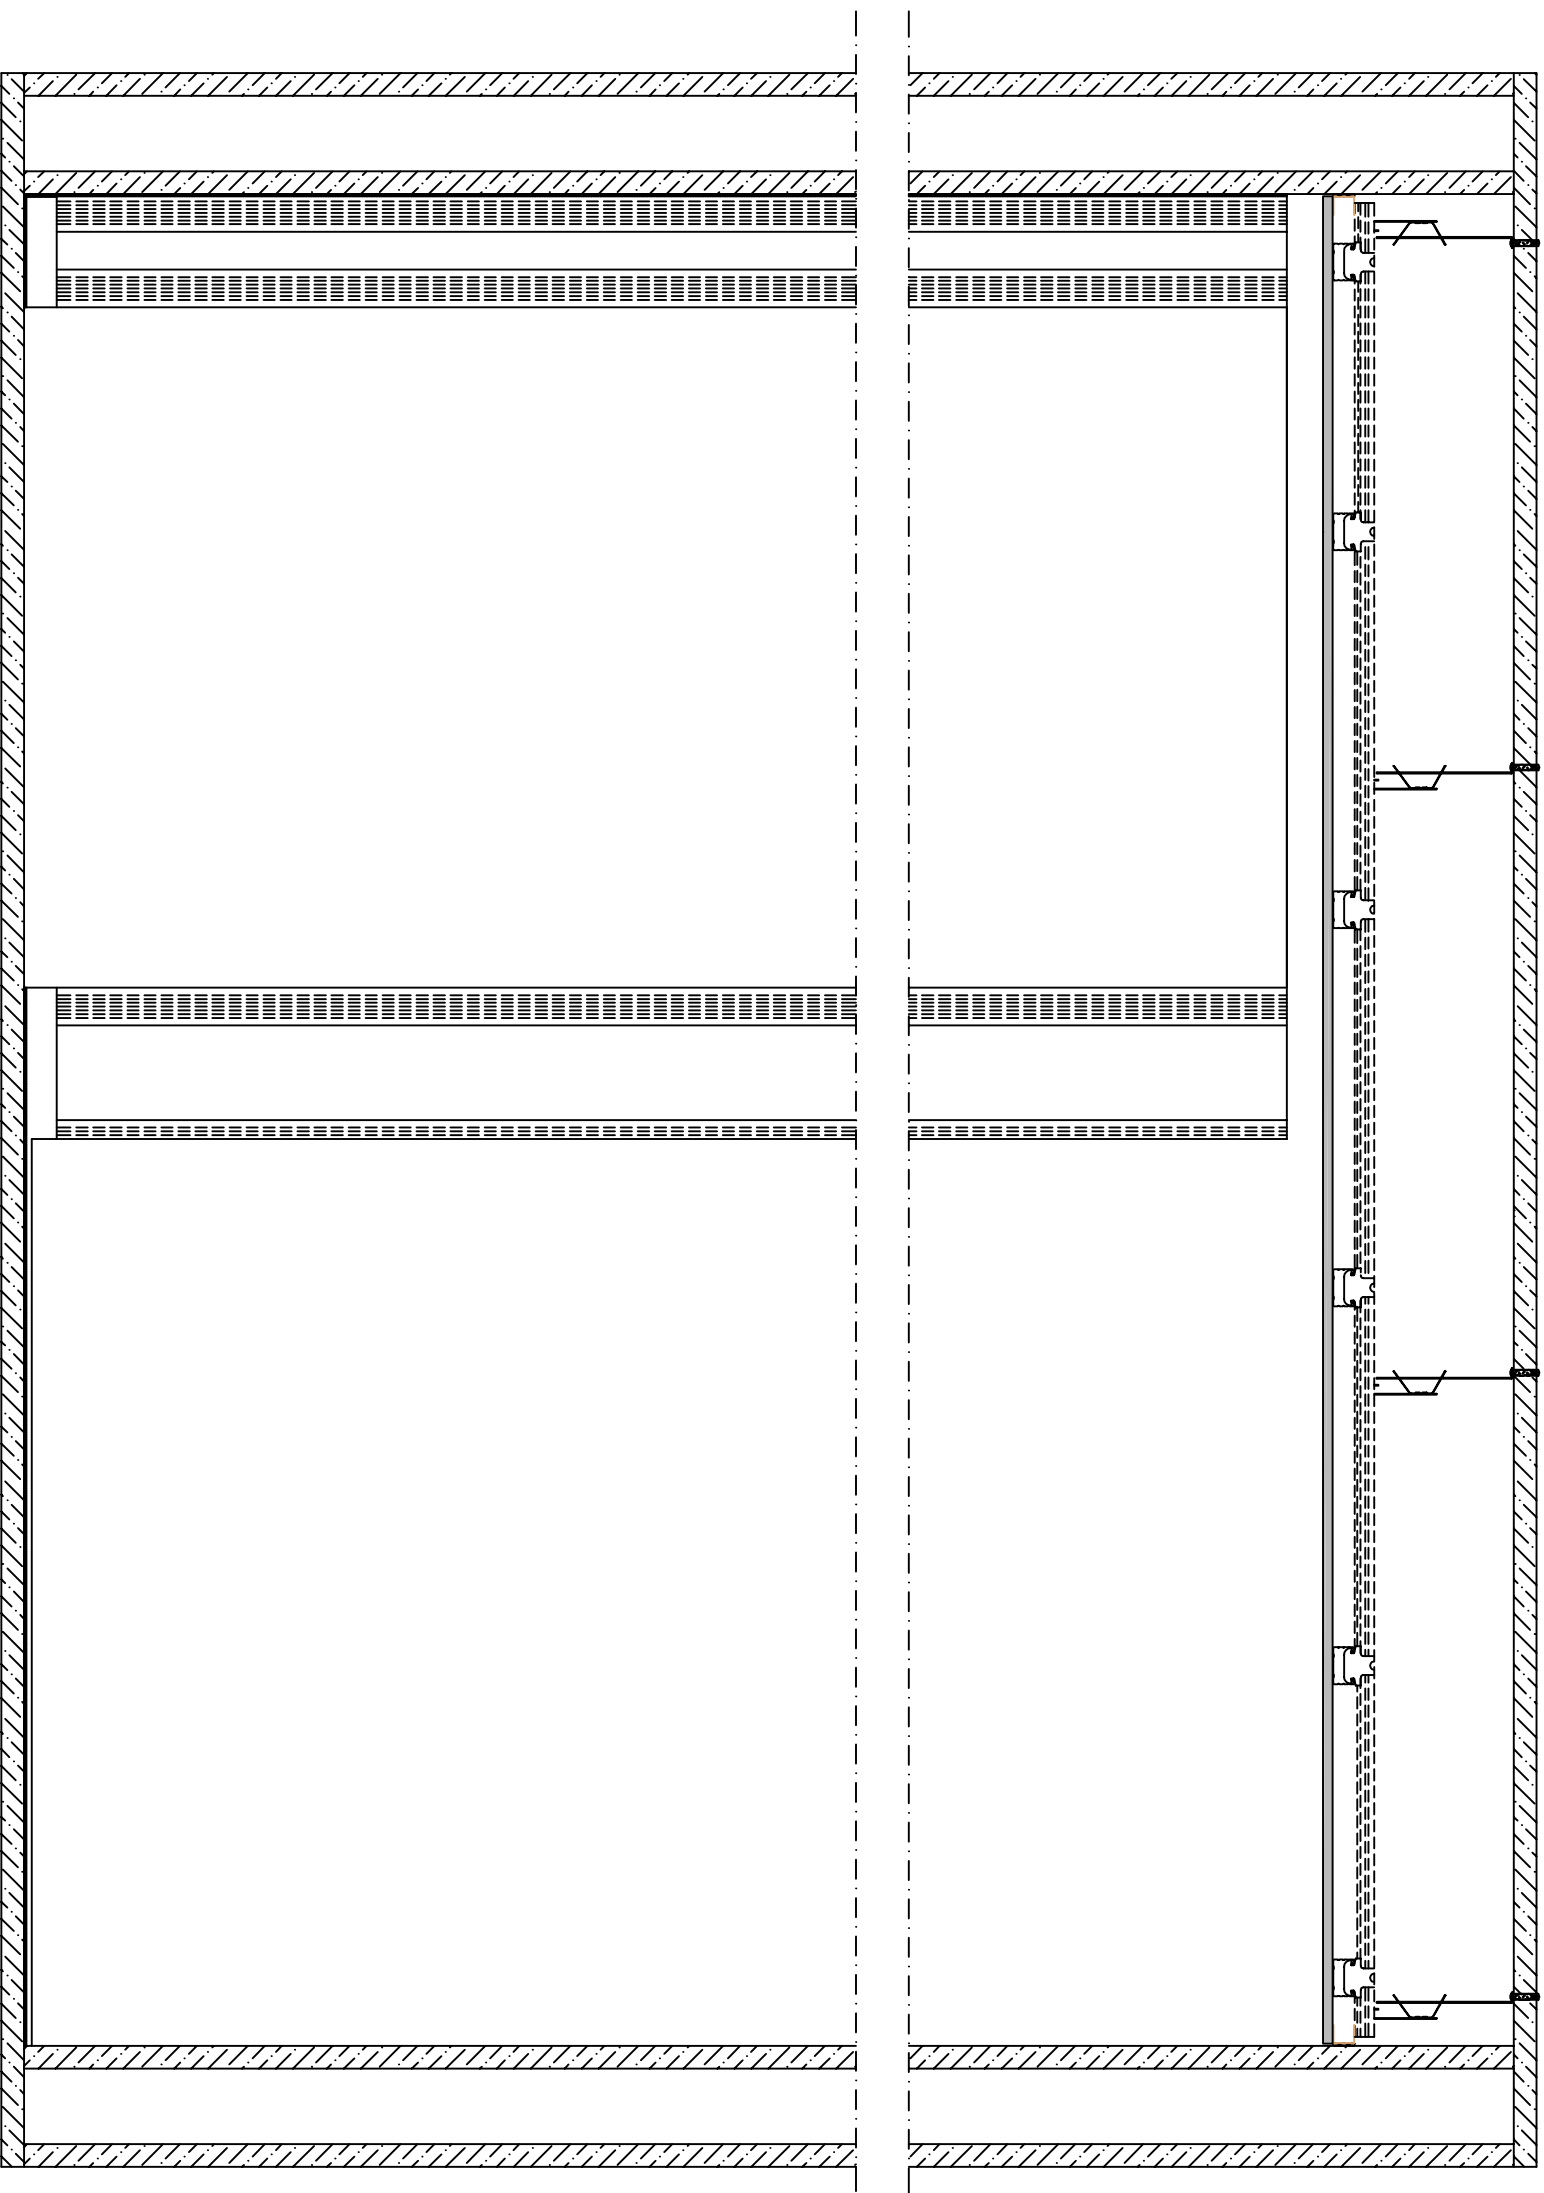

SEZIONE B-B

NOTE: per il docente, per il posizionamento struttura e lastre consultare la tavola: "materiale didattico supporto docente"

FORMEDIL
ENTE NAZIONALE PER LA
FORMAZIONE E L'ADDESTRAMENTO
PROFESSIONALE NELL'EDILIZIA

ASSO
gesso

DESCRIZIONE

Posatori di sistemi a secco in lastre
Indirizzo base - Prova pratica.

CONTENUTO TAVOLA

Sezione B - B.
Controsoffitto a doppia orditura.

Scala	Disegnato	Aggiornamenti
1:10	Controllato	Rev. 04
		Data
		12/10/17

P3